
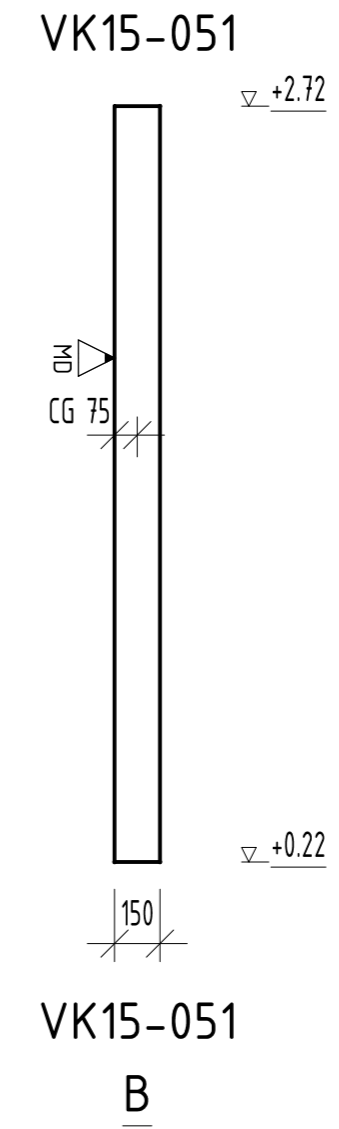
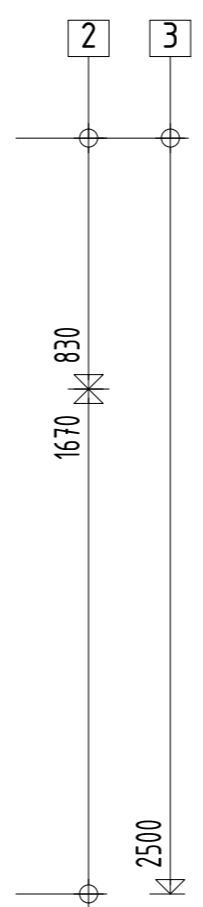
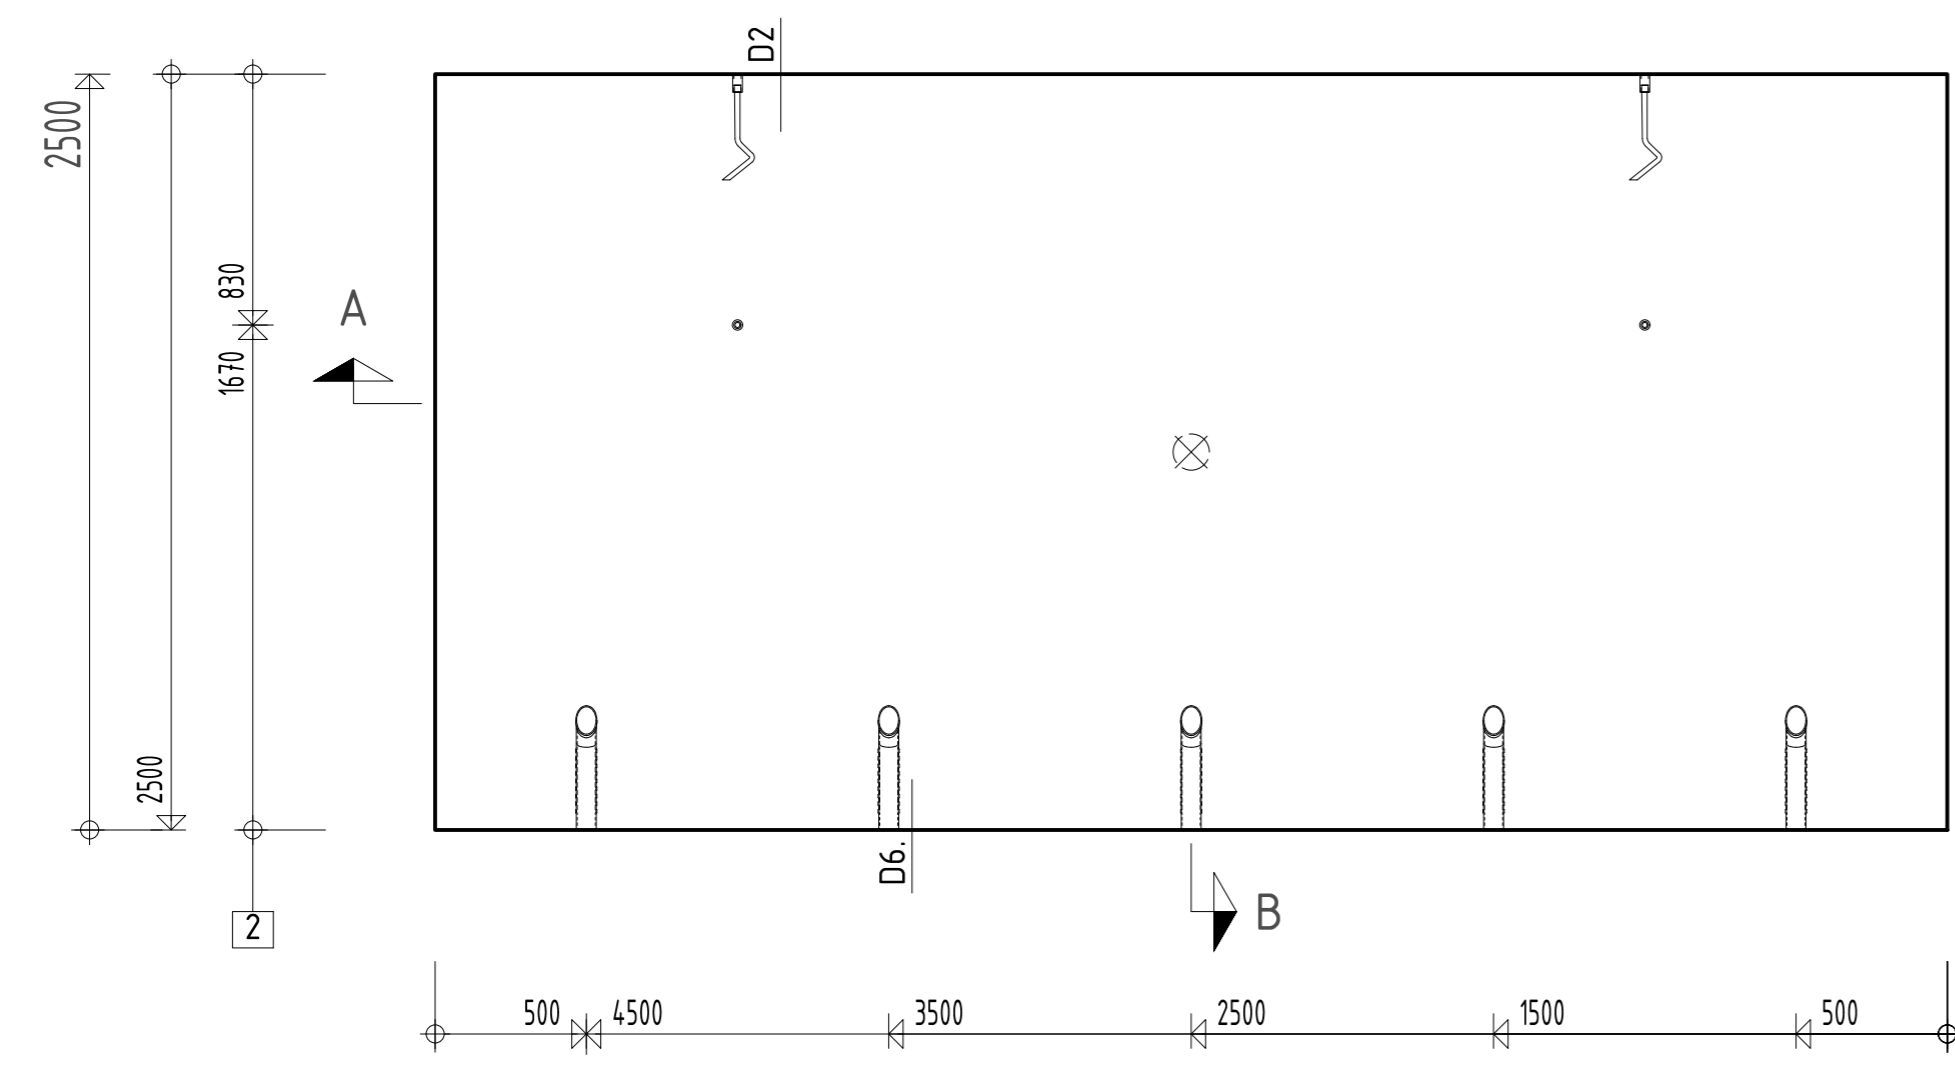
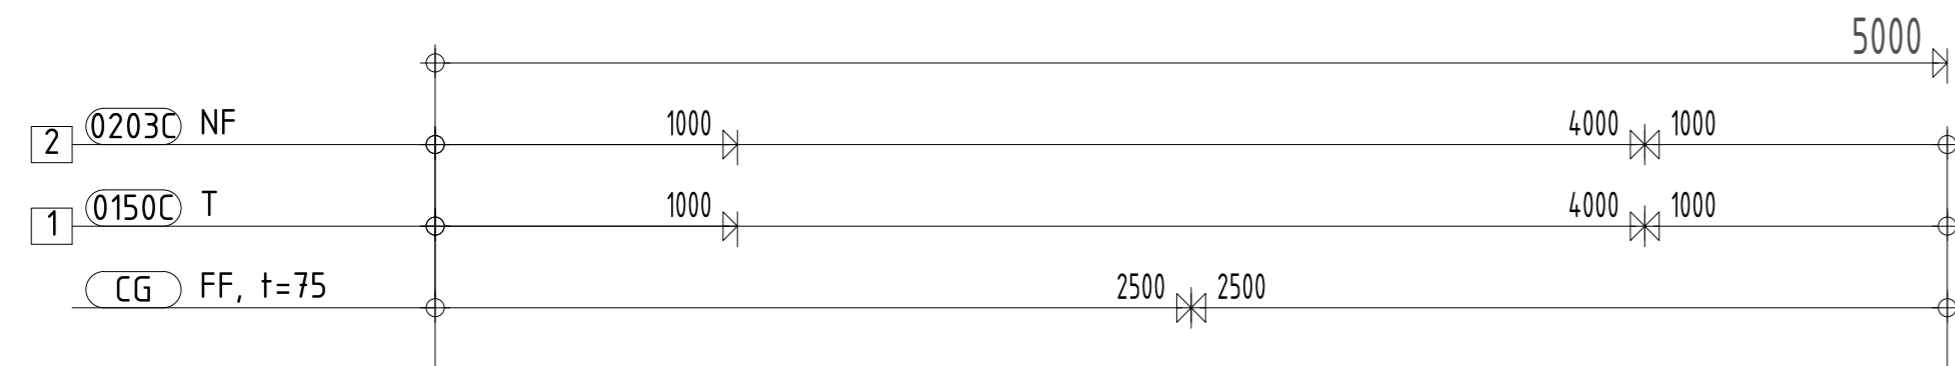
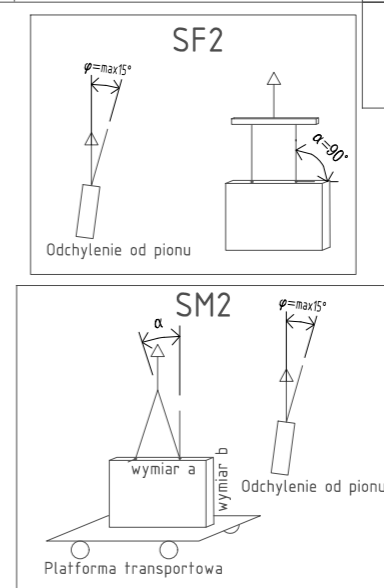


OTWORY		OPIS ELEMENTU	SZTUK DO PRODUKCJI	POW(m ²)	
POZ.	ILOSC	AxBxH, ŚREDNICA x H	OPIS		
			V 15/250	12	12.50
		ELEMENT	MASA (TON)	OBJĘTOŚĆ (m ³)	GRUBOŚĆ (mm)
		V1	4.69	1.875	150
KLASA BETONU		WYTRZ. BETONU PO 28 DNACH	WYTRZ. BETONU PRZY ROZFORMOWANIU		
C30/37		30 MPa	15 MPa		
W/C		KLASA EKSPozyCJI, OD FORMY	KLASA EKSPozyCJI, OD GÓRY FORMY		
<0,55		XC4+XF1	XC4+XF1		
OTULINA		STRONA OD GÓRY FORMY			
STRONA OD GÓRY FORMY		STRONA OD FORMY			
30		30			
WYKONCZENIE POWIERZCHNI OD FORMY					
Grey Smooth					
WYKONCZENIE POWIERZCHNI OD GÓRY FORMY					
Grey Smooth					
RECEPTA BETONU					
SPOSÓB PODNOSZENIA					
PRODUKCJA		MONTAŻ			
SF2		kat:	90	SM2	kat: max. 30
UWAGI					
1. NIE WOLNO SKALOWAĆ WYMIARÓW Z RYSUNKU.					
2. WSZYSTKIE WYMIARY W MM.					
3. ZAMAWIAJĄCY ZATWIERDZA RYSUNEK.					
4. RYSUNEK CZYTAĆ ŁĄCZNIE Z PROZOSTALĄ CZĘŚCIĄ DOKUMENTACJI WARSZTATOWEJ.					
5. ODPUSZCZA SIĘ ZAMIANE AKCESORIÓW NA TAKIE O NIĘGORSZYCH PARAMETRACH. ZAWSZE NALEŻY STOSOWAĆ SIĘ DO WYTYCZNYCH PRODUKENTA.					
6. W RAZIE KOLIZJA ZBROJENIA Z WYCIECIAMI LUB AKCESORIAMI ZBROJENIE PRZESUWAĆ.					
ODNIESIENIA & INNE					
ZBROJENIE:					
INNE:					
LEGENDA I SKRÓTY					
NF	STRONA OD GÓRY FORMY	T	GÓRA ELEMENTU		
FF	STRONA OD DOŁU FORMY	B	DOŁ ELEMENTU		
R	WYCIECIE	CG	ŚRODEK CIĘŻKOŚCI		
PT	POGRUBIENIE PANELA	HS	STRONA OD FORMY		
RS	STRONA PRAWA ELEMENTU	VOID	BRAK WYPEŁNIENIA (PUSTKA)		
LS	STRONA LEWA ELEMENTU				
	OTWÓR NA WYLOT		WYCIECIE OD GÓRY	WYCIECIE OD FORMY	
AKCESORIA WBUDOWANE					
LINIA	POZ.	ILOŚĆ	OPIS	ODNOŚNIK	UWAGI
1	0150C	2	RD24 NR KAT. 67M24WE	KATALOG	PHILLIP GRUPPE
2	0203C	2	RD16 NR KAT. 67SA16	KATALOG	PHILLIP GRUPPE
3	0502A	5	ROB-60-300-75	ROBUSTA	

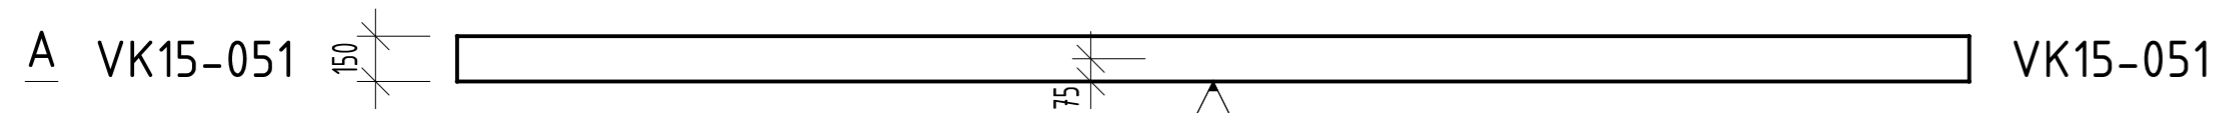

REW.	NR	OPIS REWIZJI	DATA	AUTOR
------	----	--------------	------	-------

ZWOLNIONY DO PRODUKCJI

POLIGON BADAWCZY NR 1

ACTIVA AP Sp. z o.o.
83-000 PRUSZCZ GDANSKI UL. OBRONCÓW WYBRZEŻA 2B

DATA	PROJEKTANT:	NR. UPR.	PODPIS
2024-01-30	Robert Łaławiec	MAZ/0705/PWBKb/21	
	ZATWIERDZONO	NR. UPR.	PODPIS

ŚCIANA PEŁNA
BUD
POZ.

ARKUSZ	NUMER RYSUNKU	REW.
A2		311-1